




PROJET DE REAMENAGEMENT ET D'EXTENSION D'UN JARDIN D'ENFANTS AU CHU LA RABTA

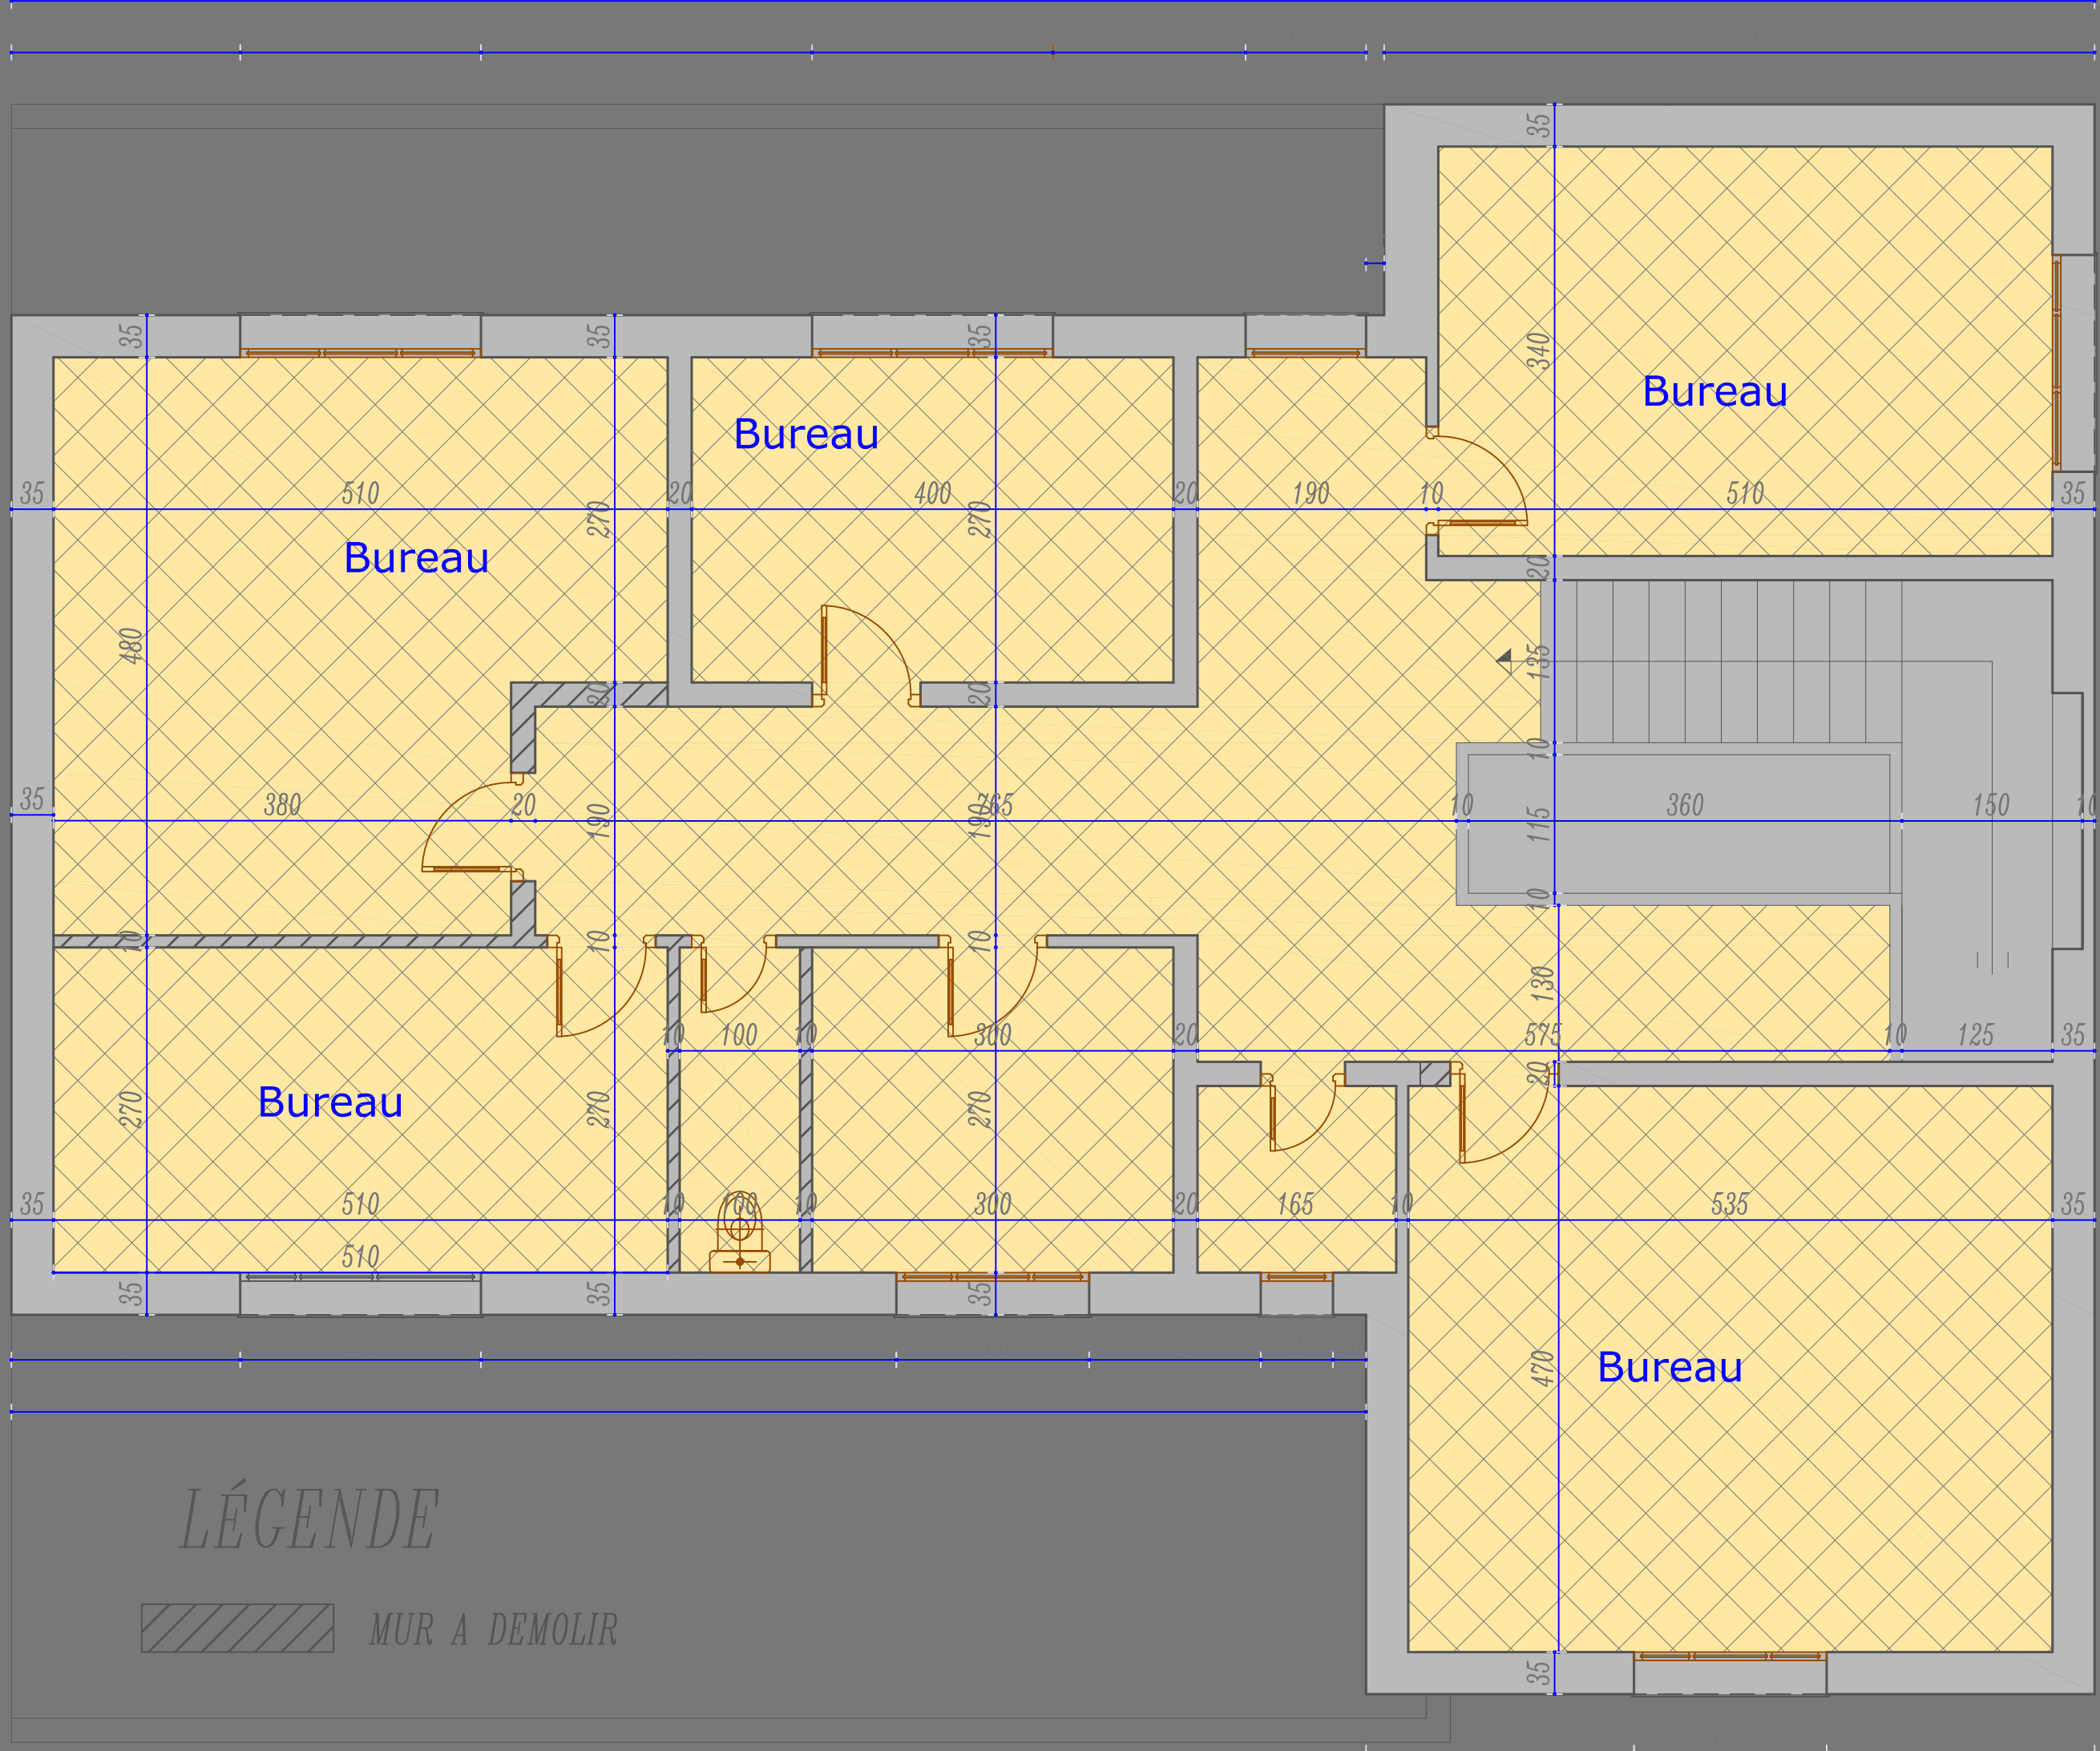

PLAN R.D.C. EXISTANT
Ech: 1/100

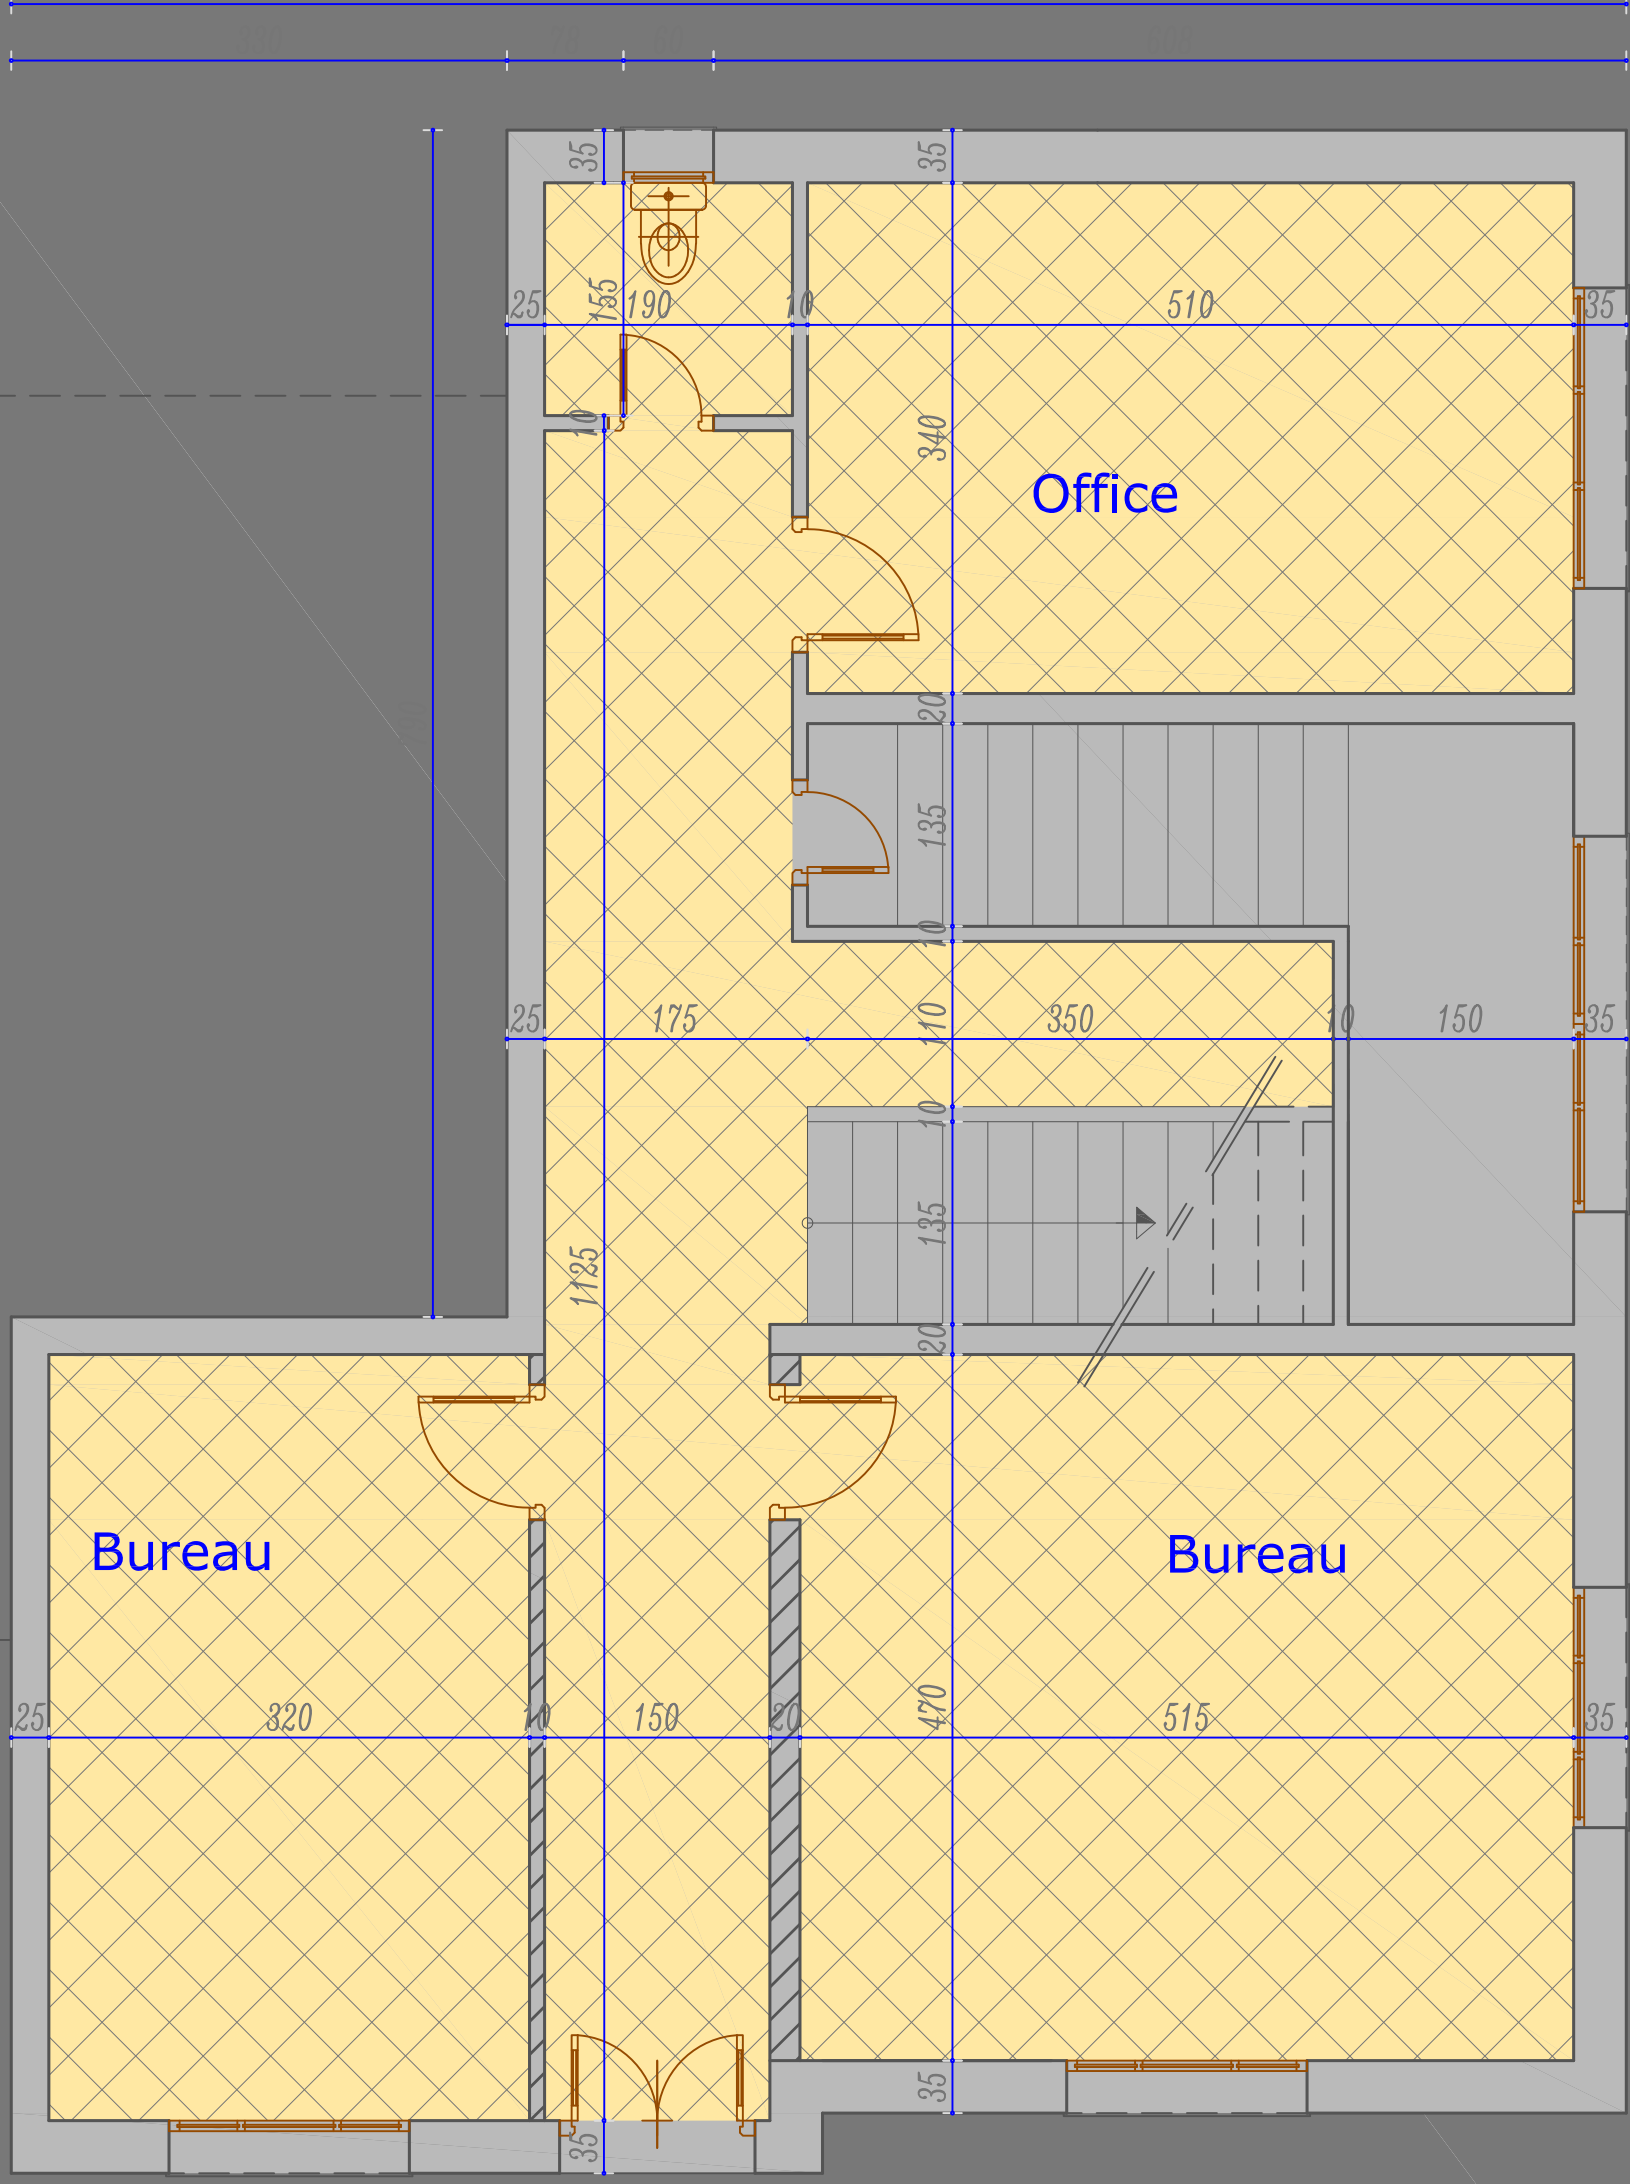

PLAN ETAGE EXISTANT
Ech: 1/100

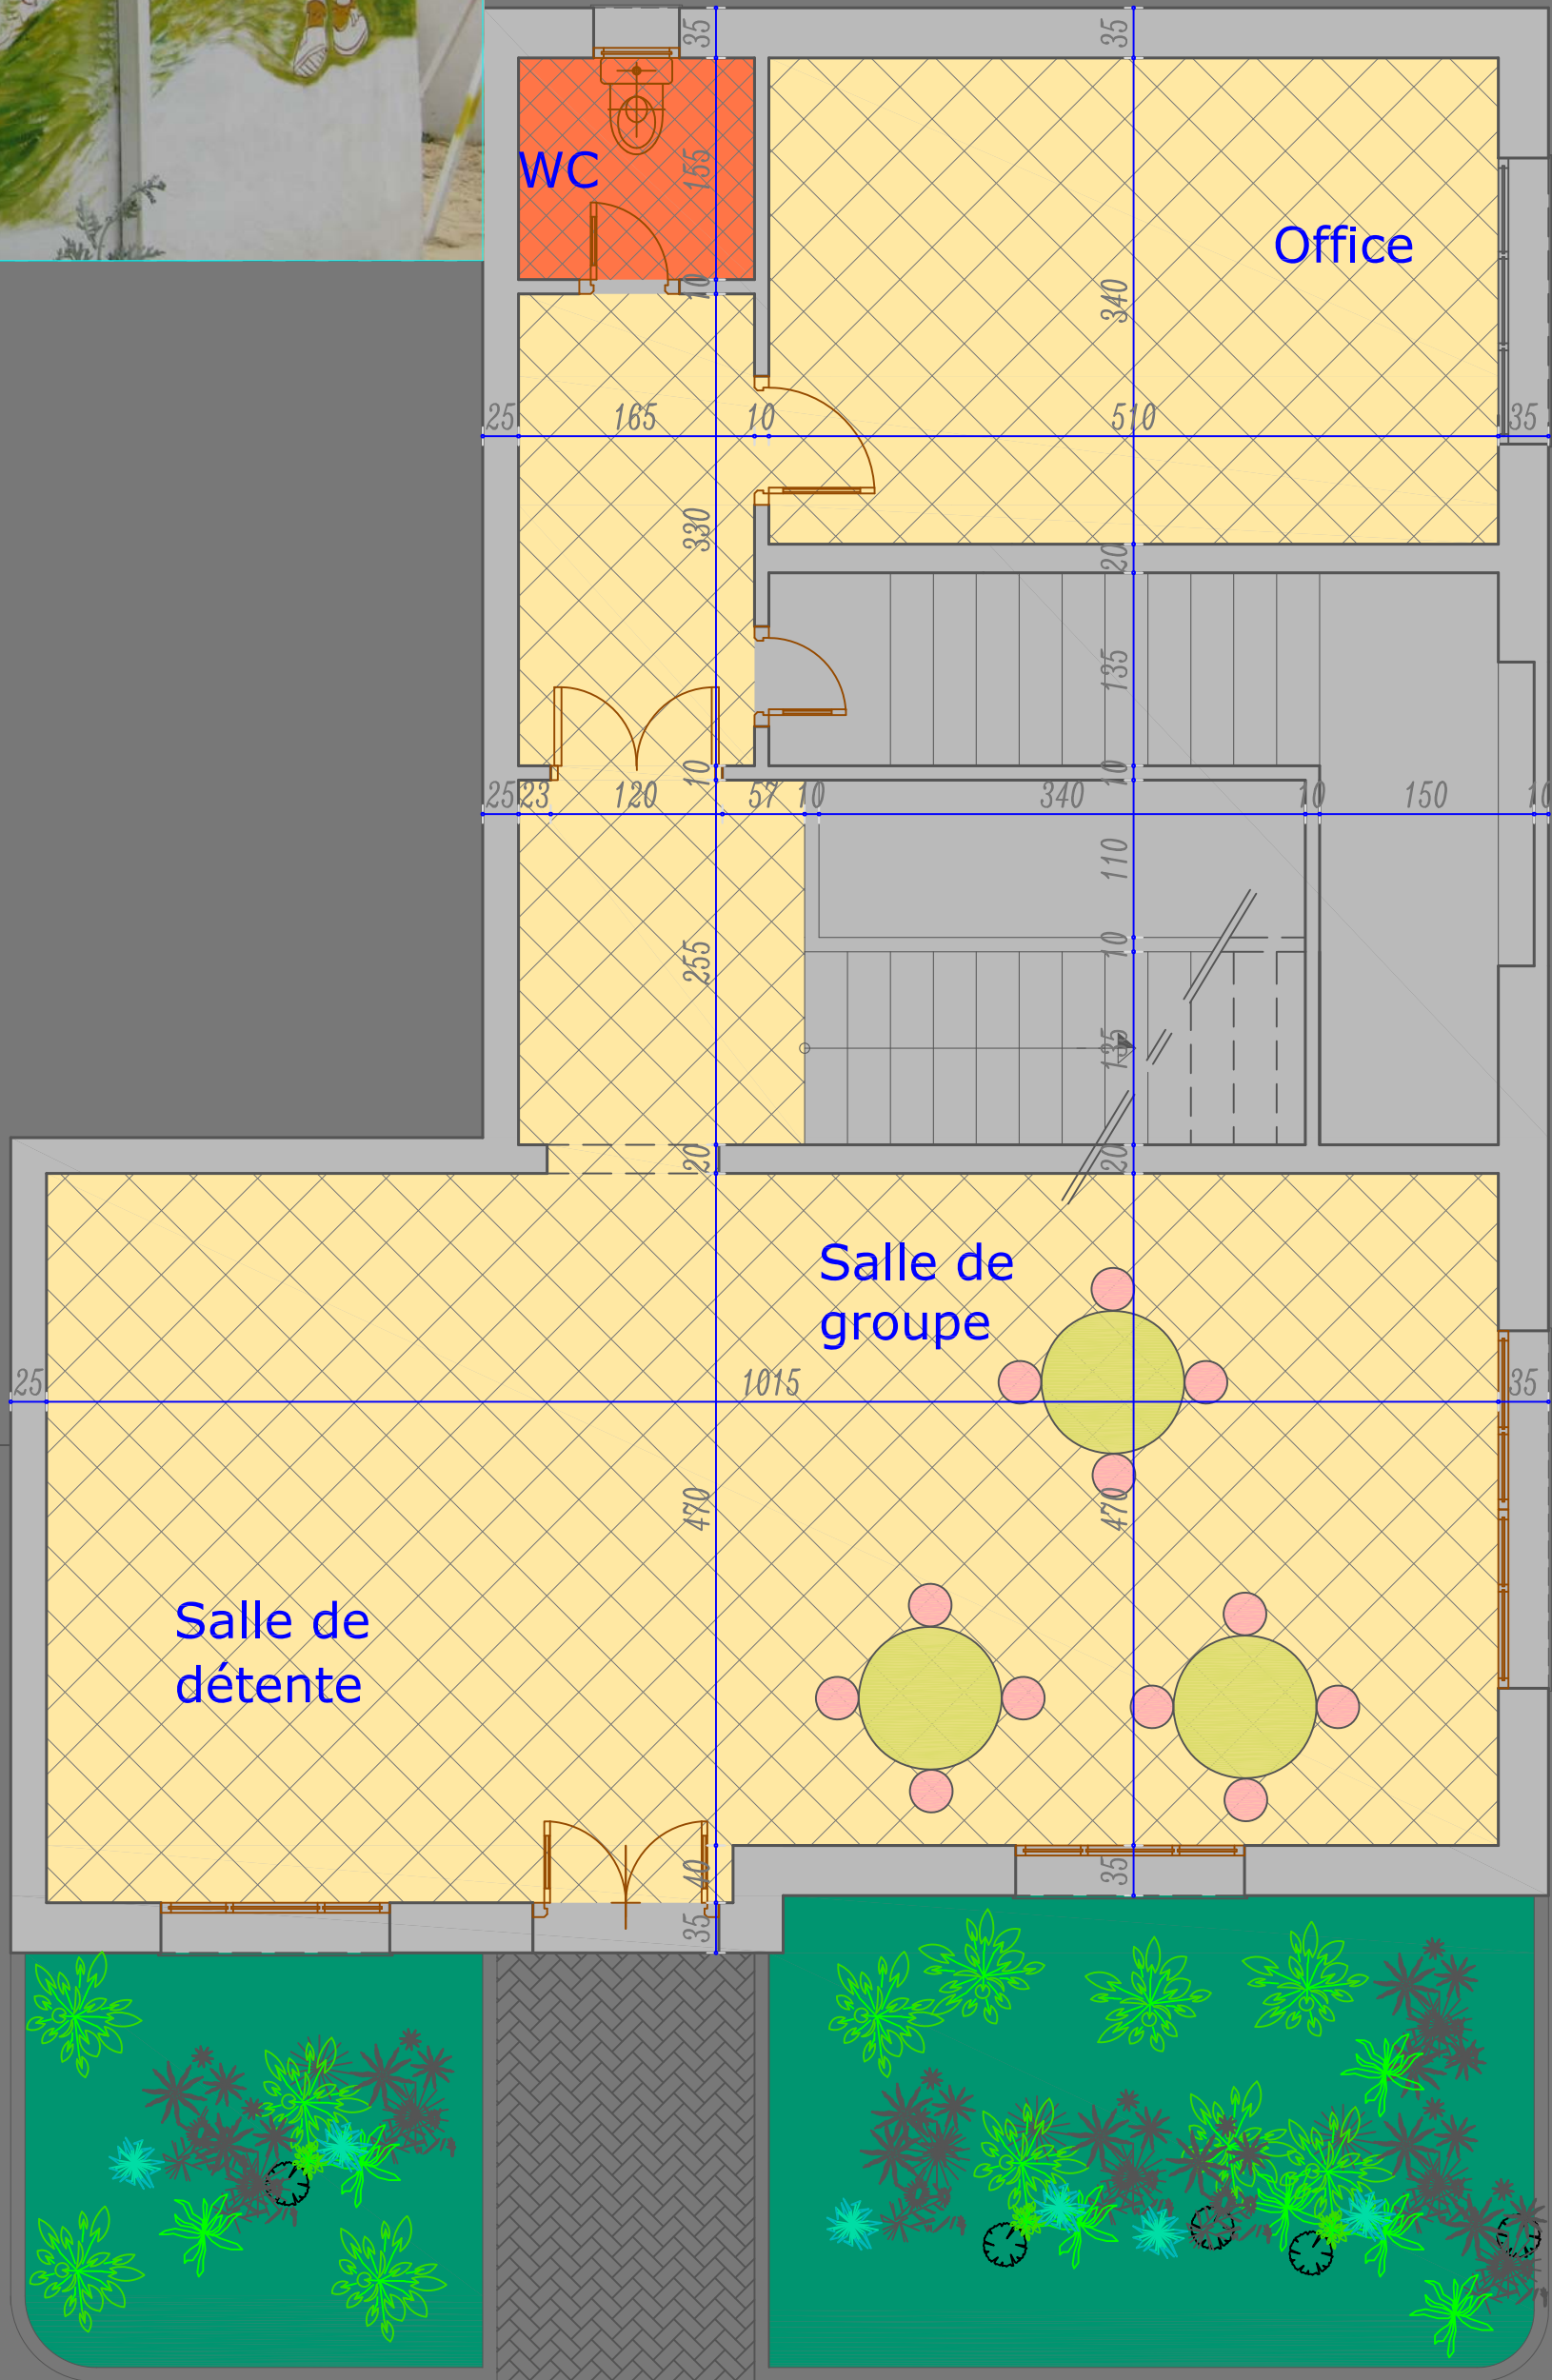

PLAN R.D.C. AMENAGE
Surface = 118 m² Ech: 1/100



PLAN ETAGE AMENAGE
Surface = 173 m² Ech: 1/100